




PROSPETTO NORD EST - SCALA 1:100

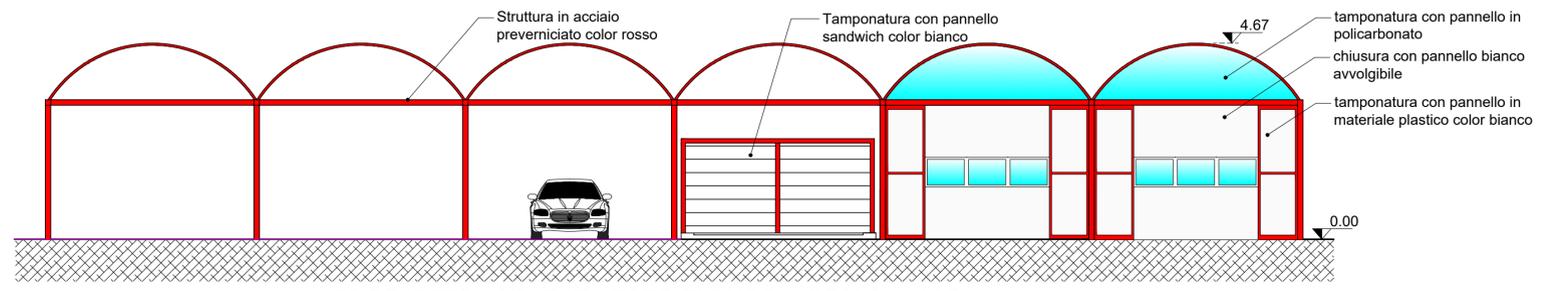


PROSPETTO SUD EST STATO FUTURO - SCALA 1:100

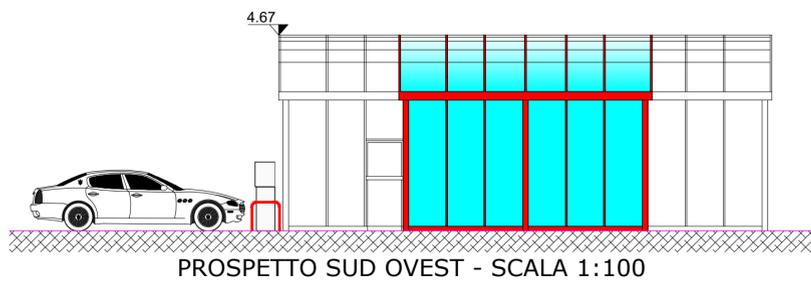


PROSPETTO SUD OVEST - SCALA 1:100

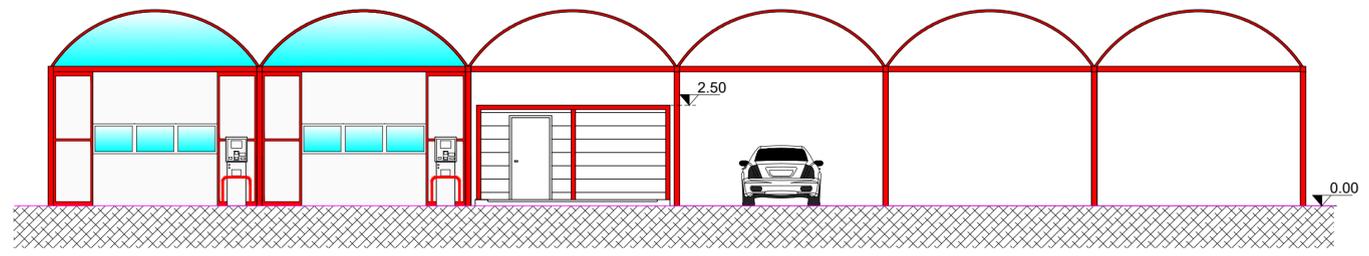


PROSPETTO NORD OVEST STATO FUTURO - SCALA 1:100

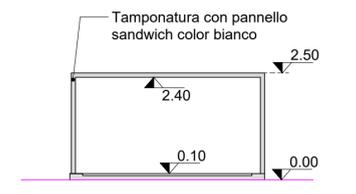

SEZIONE TRASVERSALE L.T. SCALA 1:100

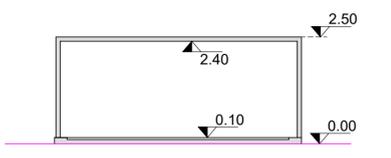

SEZIONE TRASVERSALE L.T. SCALA 1:100

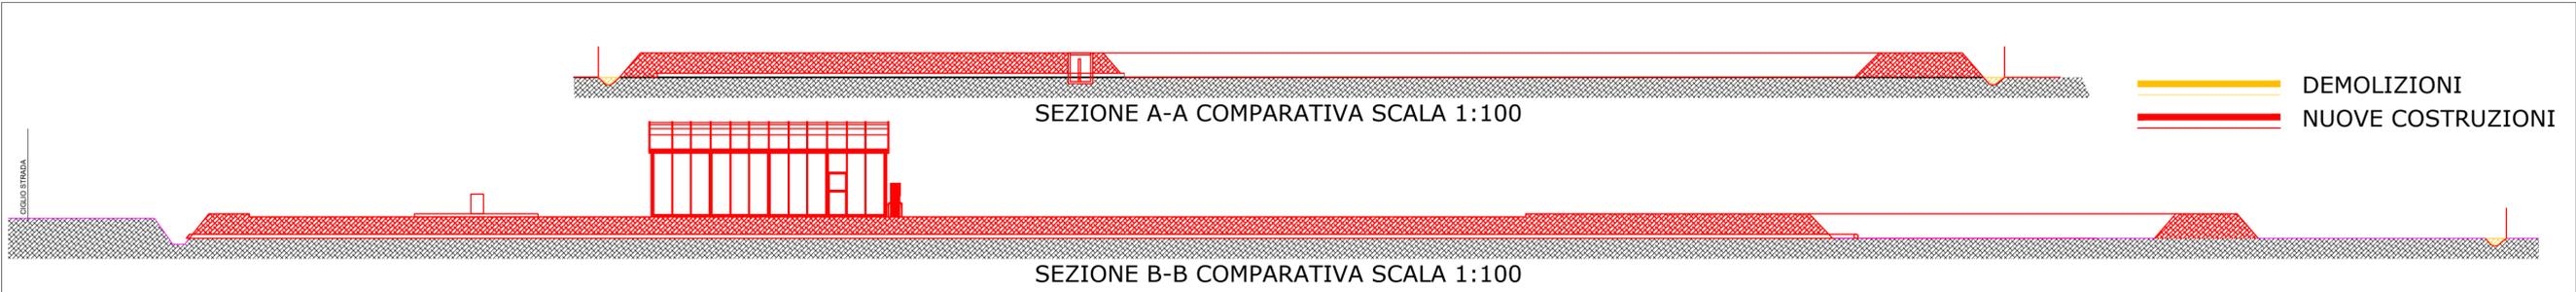

SEZIONE A-A COMPARATIVA SCALA 1:100

SEZIONE B-B COMPARATIVA SCALA 1:100

| | | | | |
|---|--|---|------------------|------------|
| Rev.4 | PDC in deroga per ampliamento area | M.T.N. | M.T.N. | 26.05.2021 |
| Rev.3 | Cila per installazione colonnina elettrica | M.T.N. | M.T.N. | 10.12.2018 |
| REV. | Modifica | Verificato da | Approvato da | Data: |
| COMMITTENTE: | | TANZI AURELIO PETROLI S.r.l. Viale Milazzo, 39 - PARMA (PR) P. IVA e C.F. 00746940345 | | |
| Il Proprietario: | P.V. n. 0000 | Prov. (RA) | TAVOLA N° | 3/3 |
| Il Progettista: | Località: Comune di RAVENNA Viale Europa, 91 | | Disegno N° | |
| Oggetto: AMPLIAMENTO AREA DI ESISTENTE IMPIANTO STRADALE DISTRIBUZIONE CARBURANTI ED INSTALLAZIONE AUTOLAVAGGIO | | scala: 1:500-1:2.000 1:5.000 | Foglio: 42x84 cm | |
| PROSPETTI E SEZIONI | | | | |